


Rez-de-chaussée

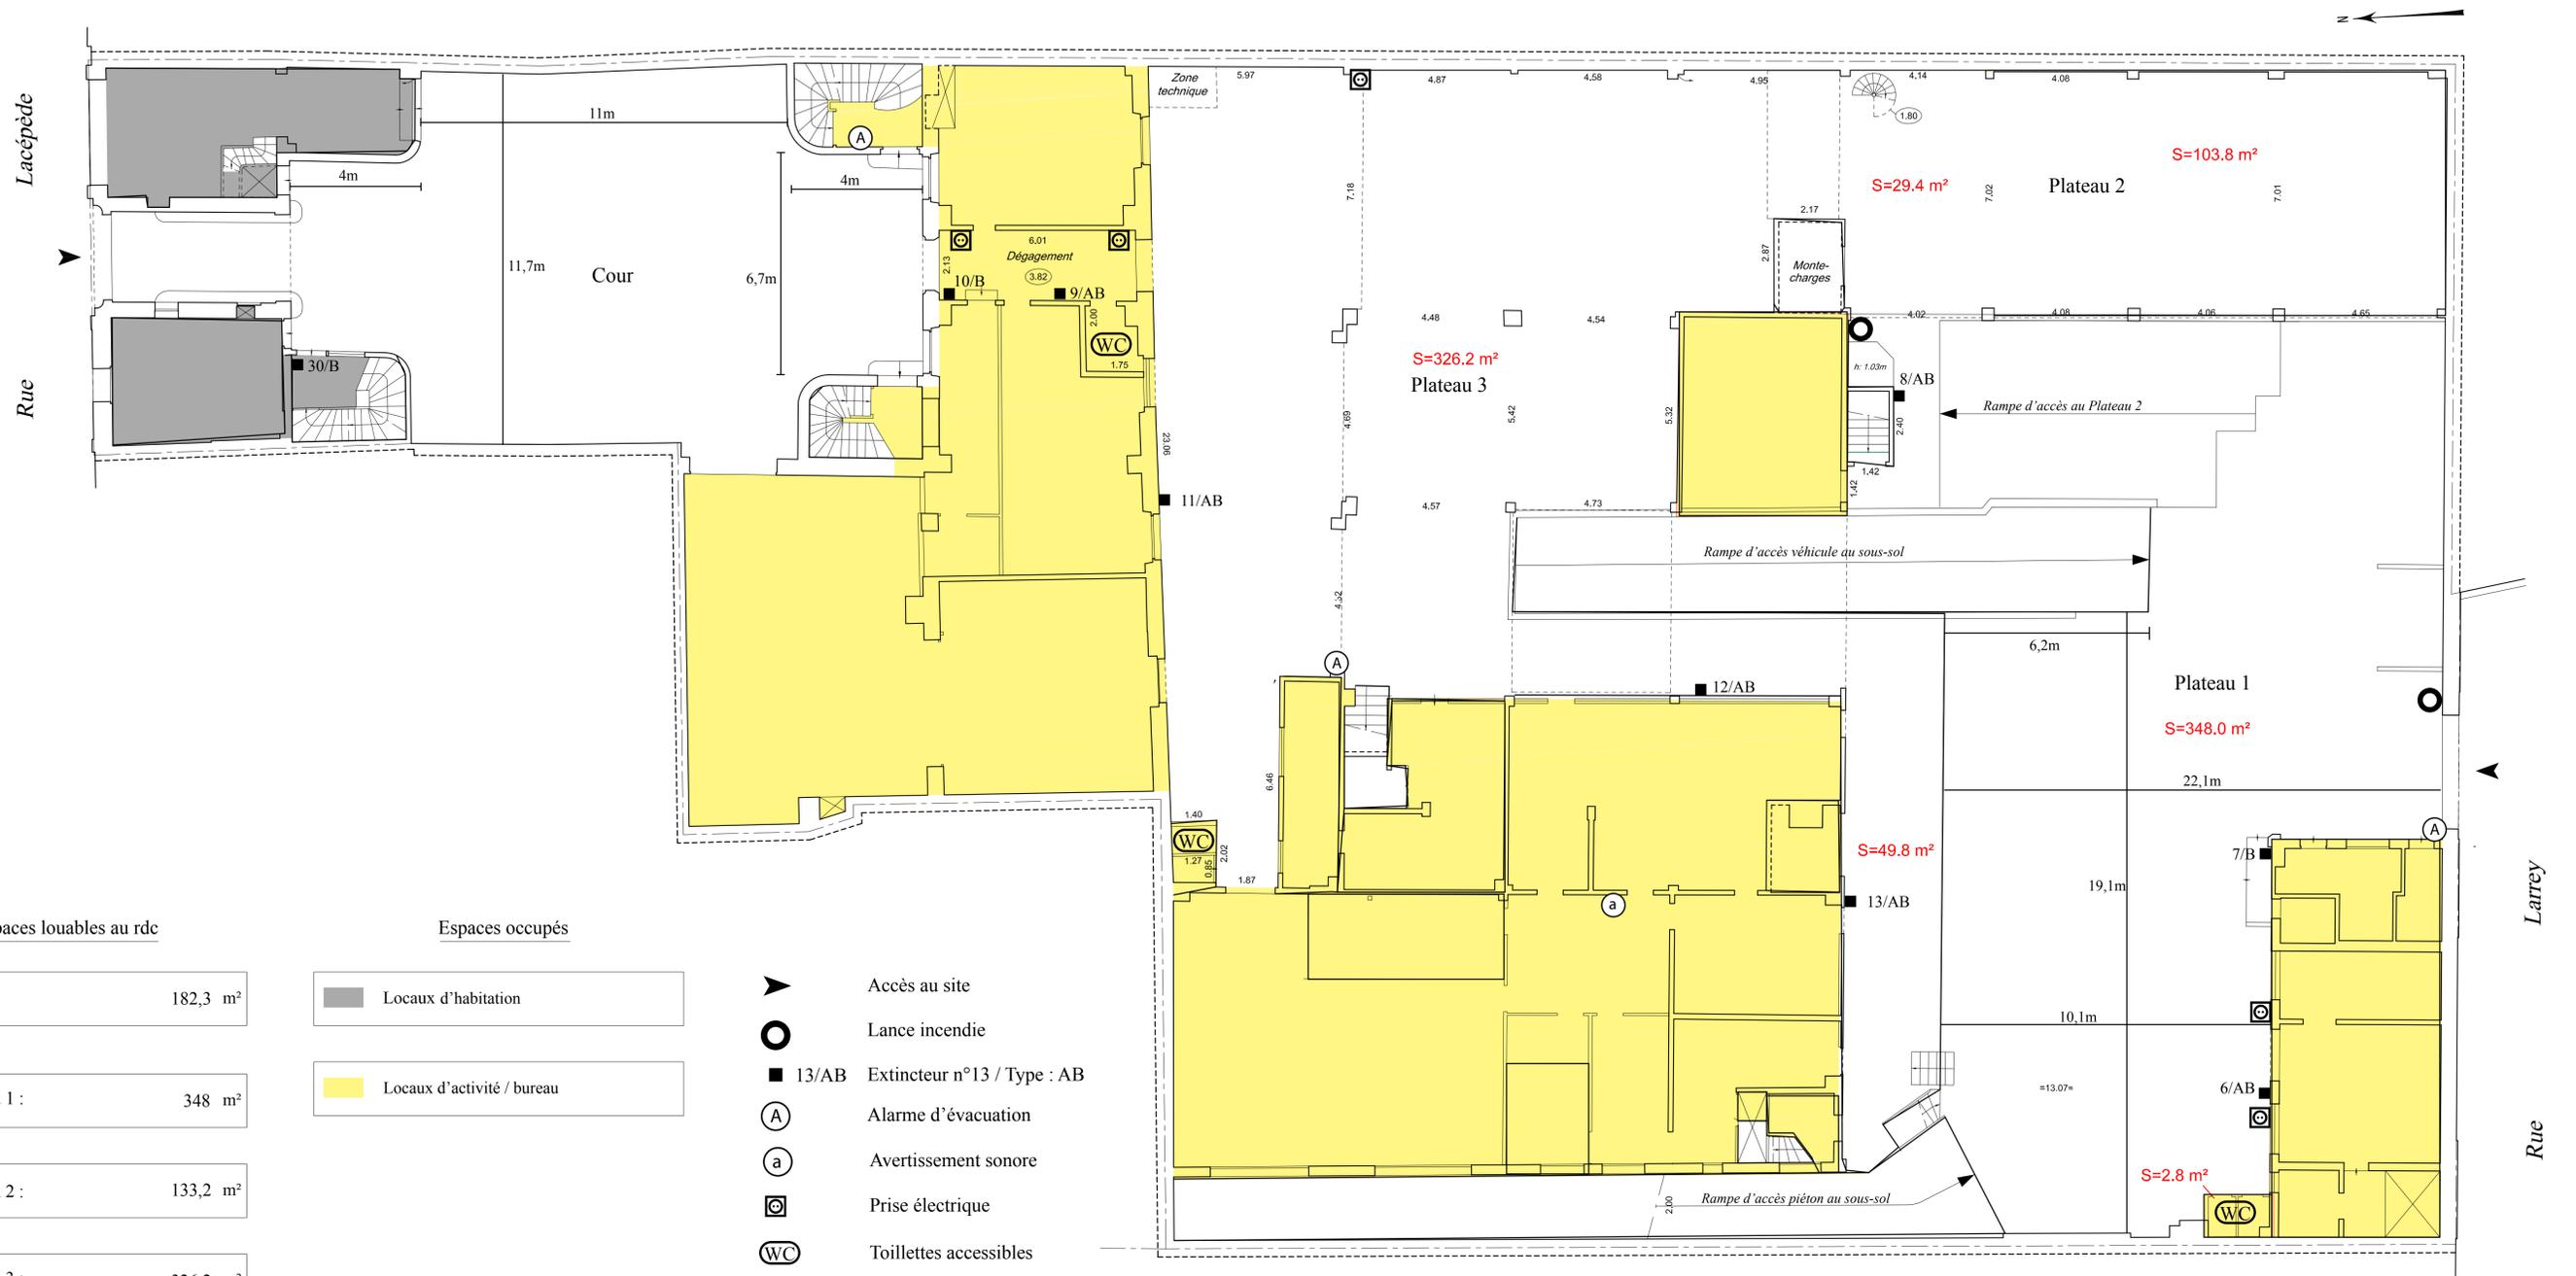

Espaces louables au rdc	
Cour :	182,3 m ²
Plateau 1 :	348 m ²
Plateau 2 :	133,2 m ²
Plateau 3 :	326,2 m ²
SURFACE TOTALE LOUABLE = 989,7 m²	

Espaces occupés	
Locaux d'habitation	
Locaux d'activité / bureau	

- Accès au site
- Lance incendie
- 13/AB Extincteur n°13 / Type : AB
- (A) Alarme d'évacuation
- (a) Avertissement sonore
- ⊙ Prise électrique
- (WC) Toilettes accessibles