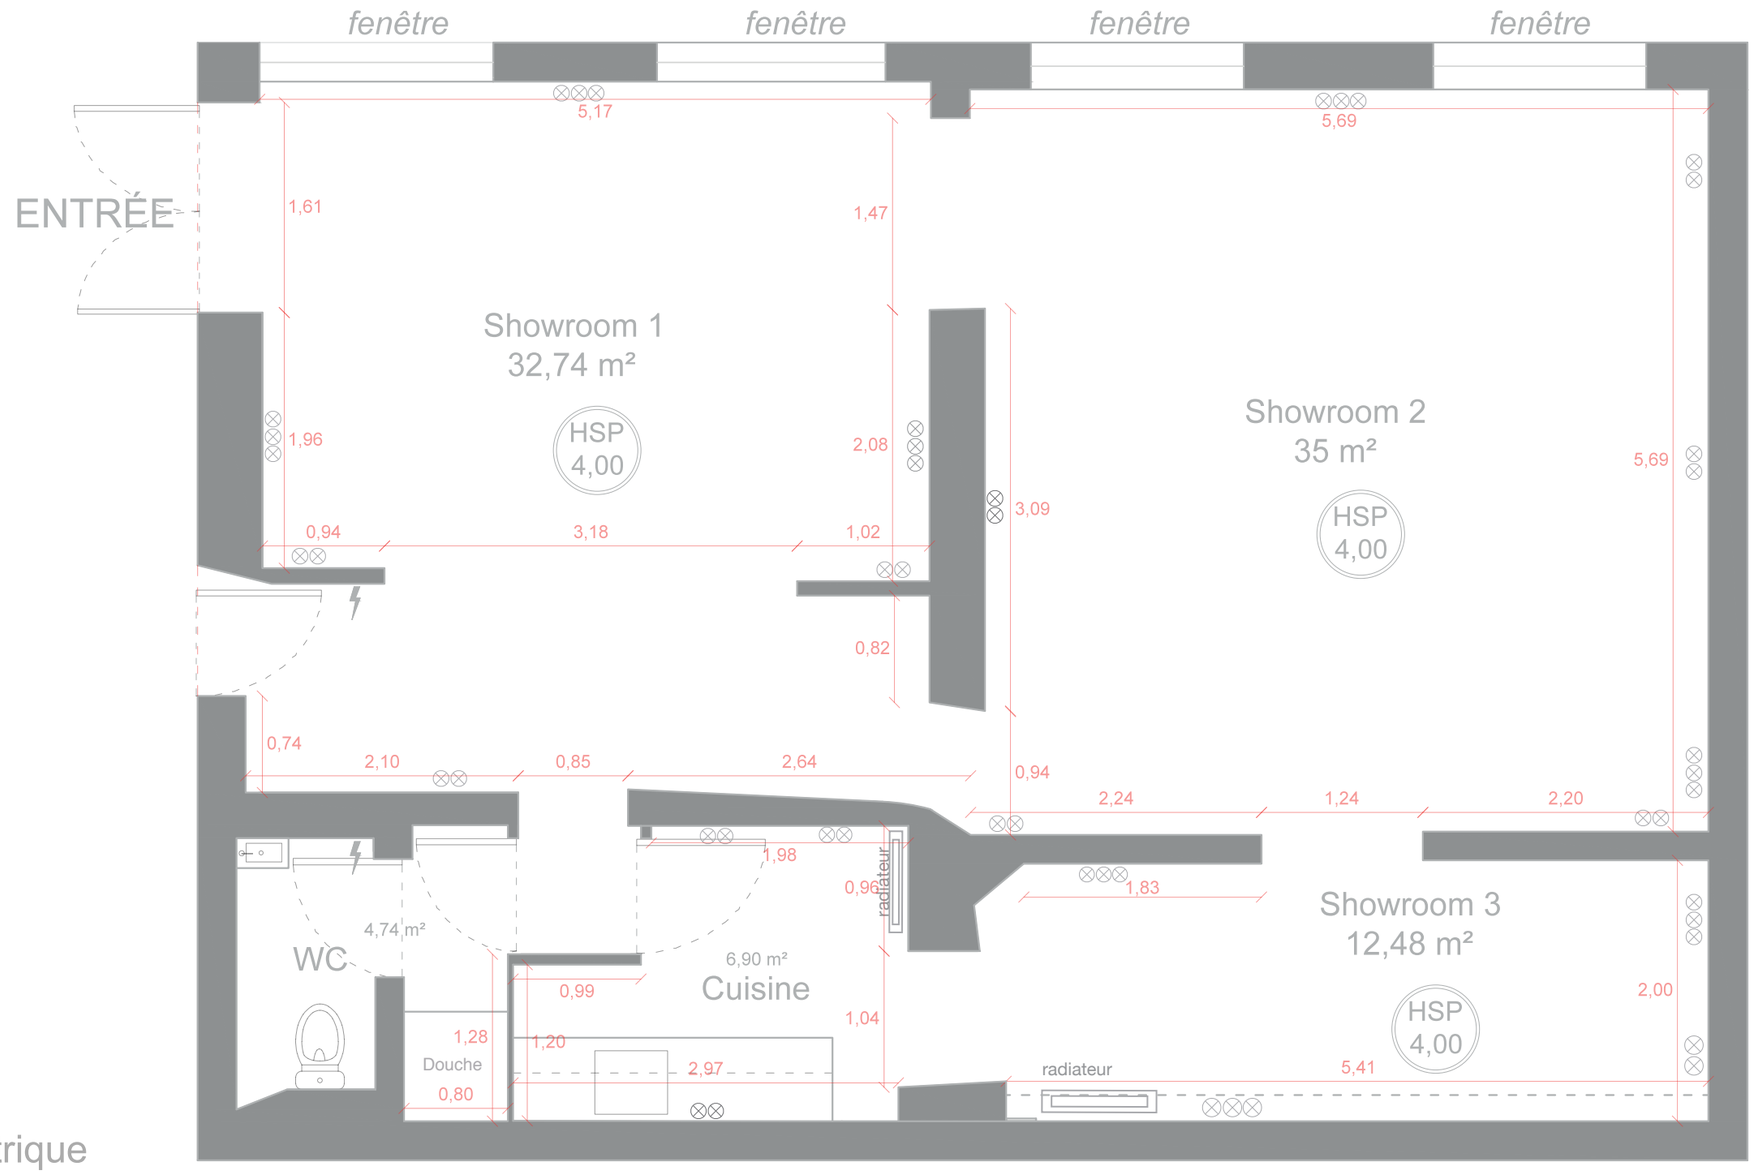

prise

ethernet

compteur électrique

PLAN REZ-DE-CHAUSÉE

0 1 2 3 4 5 10